



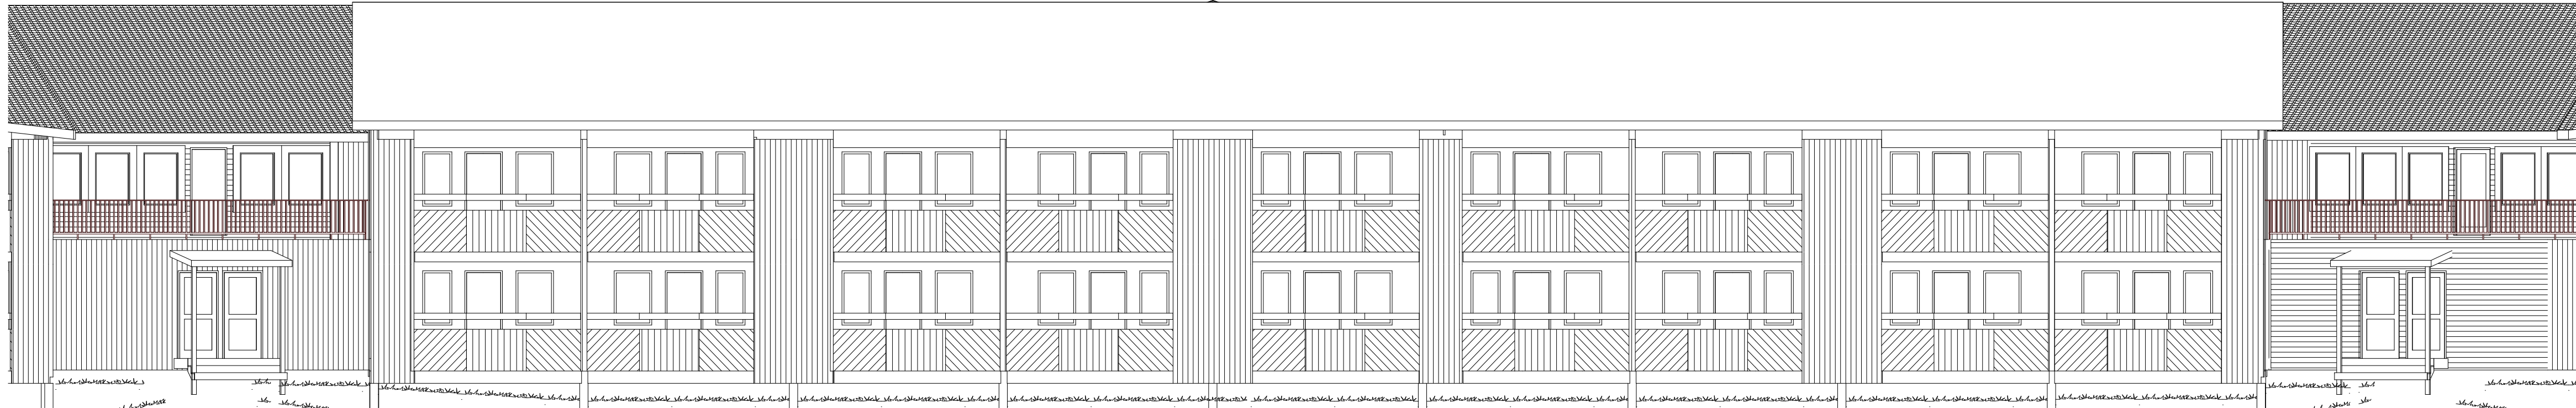


Fasad B mot norr



Fasad B mot söder

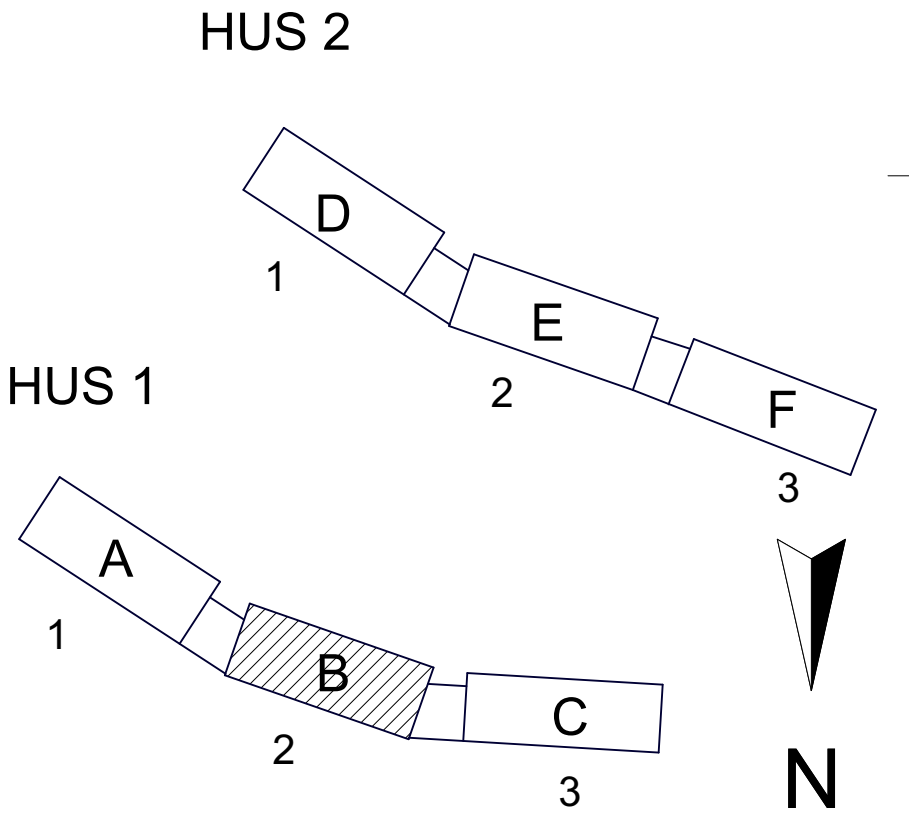

ORIENTERINGSFIGUR

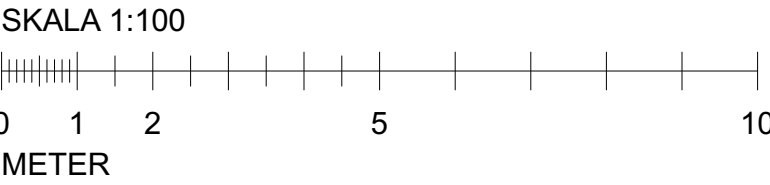

BET	AVTAL	ÄNDRINGEN AVSEER	DATUM	REDA		
FÖRFRÅGNINGSUNDERLAG						
Byte takbeklädnad mm. Stöten Mitt hus 1						
<div><div><div><div></div><div></div></div><div><div></div><div></div></div></div><div>BYGG-TEKNIK</div></div>						
I MALUNG AB0280-131 20						
<input checked="" type="checkbox"/> ARKITEKTUR <input type="checkbox"/> KONSTRUKTION <input type="checkbox"/> VVS <input type="checkbox"/> BRAND						
LUPPFRÅG NR 2020-0155.4	RITAD AV Pär E	HANDLAGGARE M Dubey				
DATUM 2024-03-27	ANSVARIG K-E Sigfrids					
TRANSTRANDS KRONOPARK 1:38 Fasader Byggnad B						
SKALA	1:100 (A1)	RITNINGNUMMER	BET			
	1:200(A3)	A 40-3-12				