



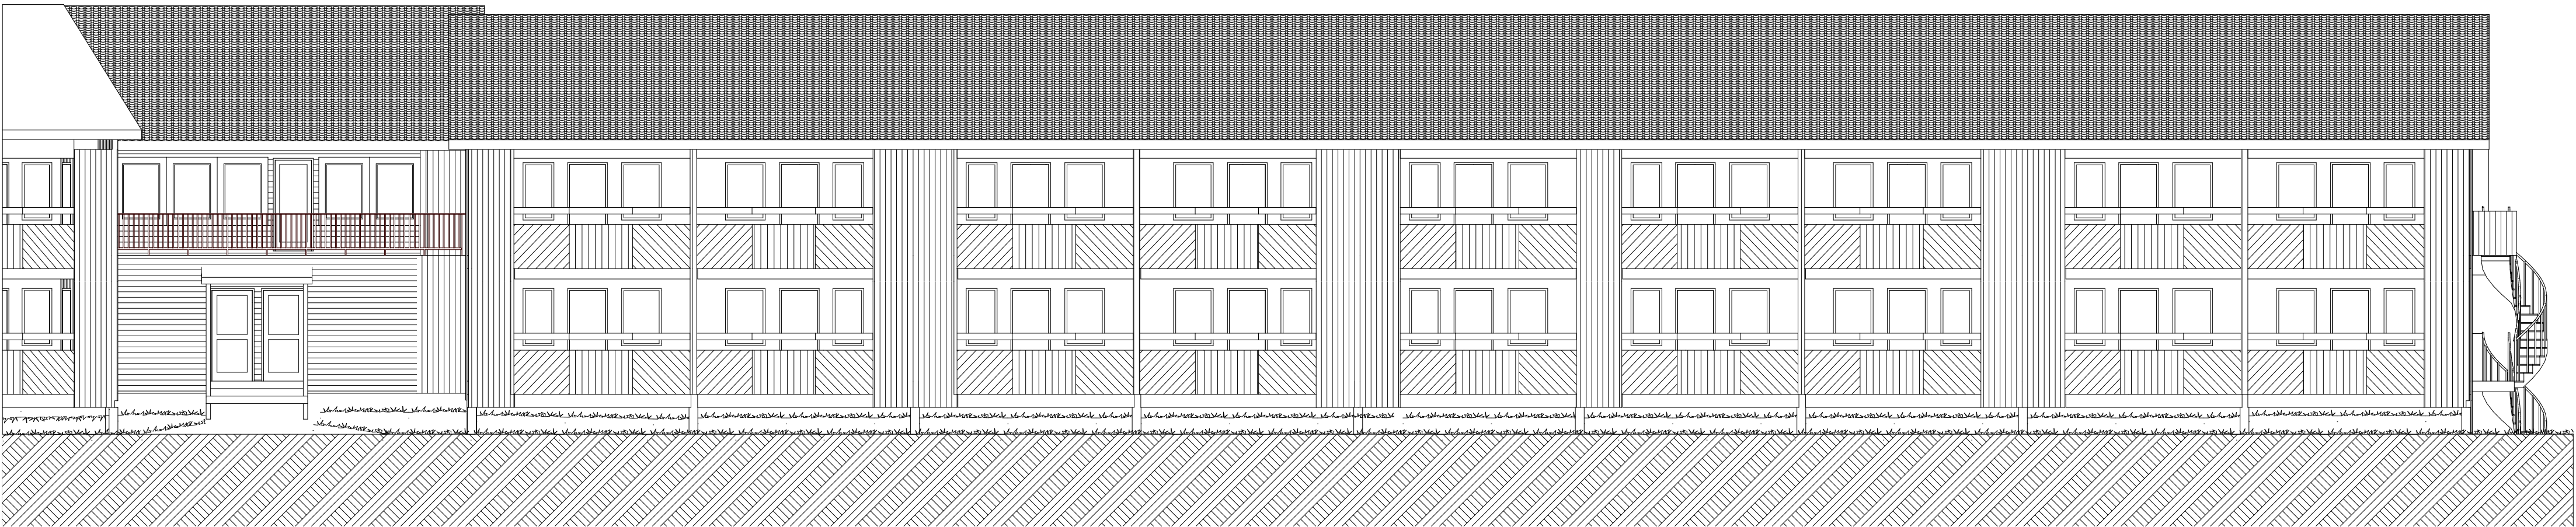


Fasad A mot norr



Fasad A mot söder

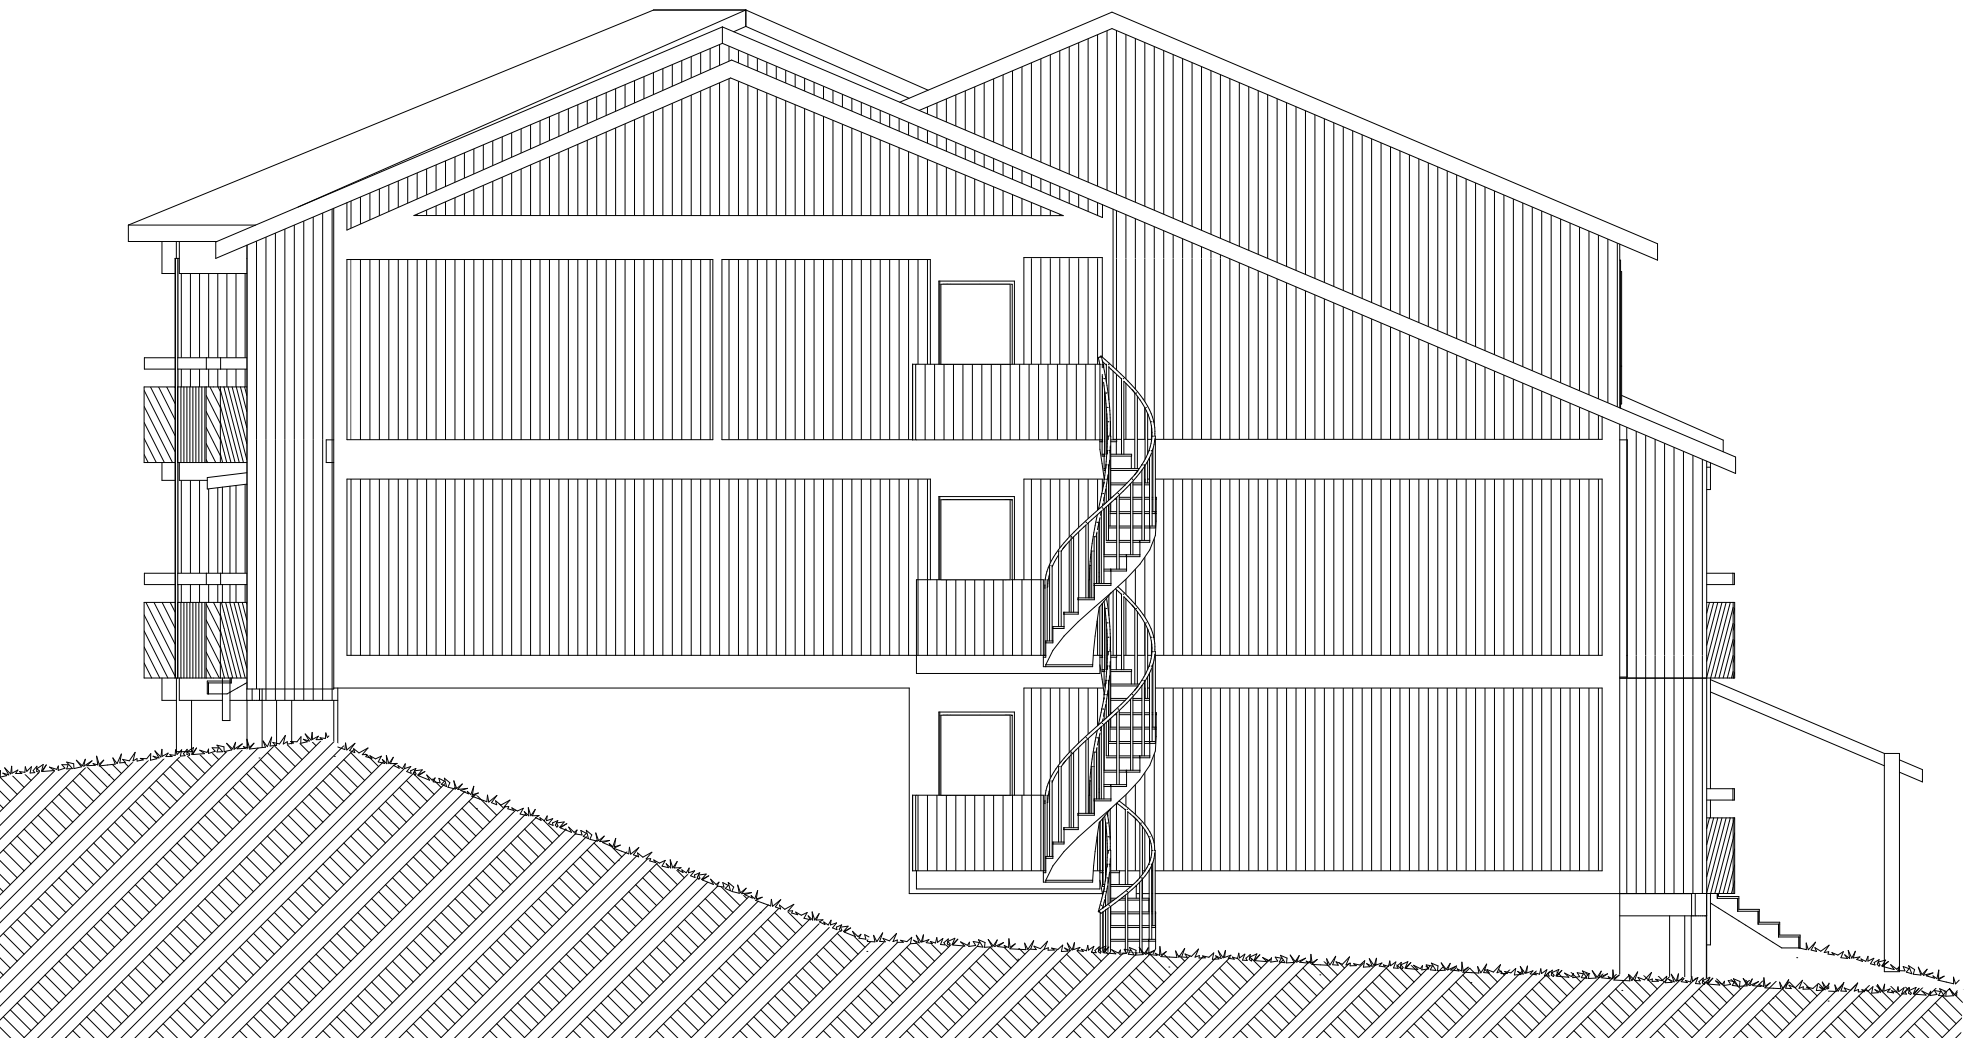

Gavelfasad A

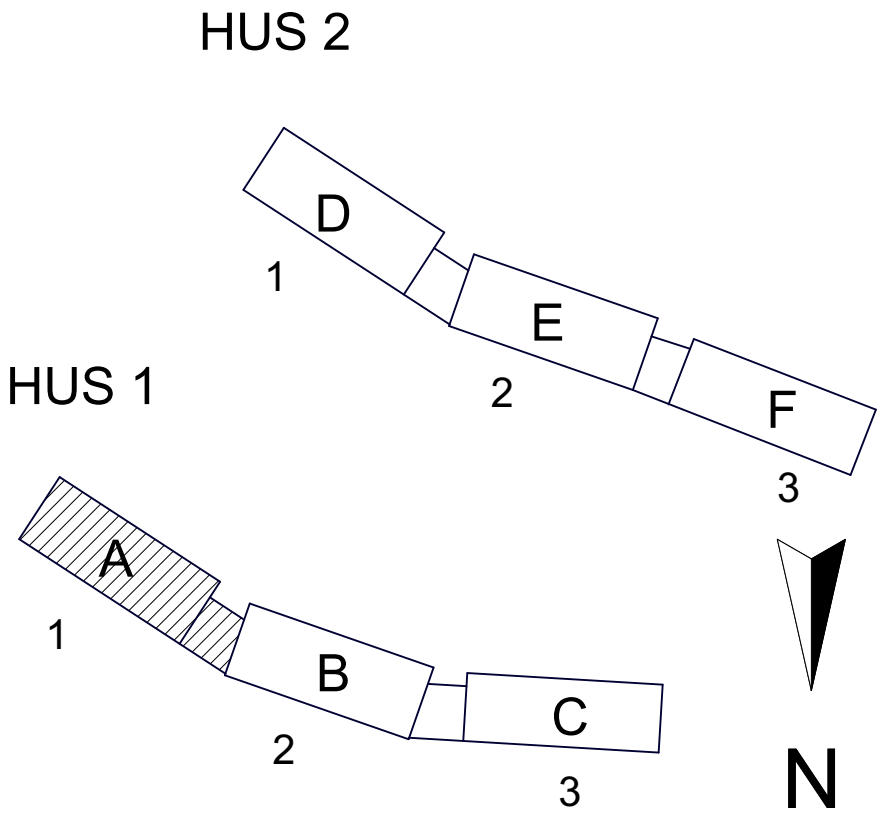

ORIENTERINGSFIGUR



BET	ANTAL	ÄNDRINGEN AVSEER	DATUM	REDA
FÖRFRÅGNINGSUNDERLAG				
Byte takbeklädnad mm. Stöten Mitt hus 1				
<div><div></div><div><div>BYGG-TEKNIK</div><div>I MALUNG AB</div><div>0280-131 20</div><div>■ ARKITEKTUR □ KONSTRUKTION □ VVS □ BRAND</div></div></div>				
UPPDRAG NR 2020-0155.4		RITAD AV Pär E		HANDLAGGARE M Dubey
DATUM 2024-03-27		ANSVARIG K-E Sigfrids		
TRANSTRANDS KRONOPARK 1:38 Fasader Byggnad A_ Trapphus AB				
SKALA	1:100 (A1)	RITNINGNUMMER	BET	
	1:200(A3)	A 40-3-11		