



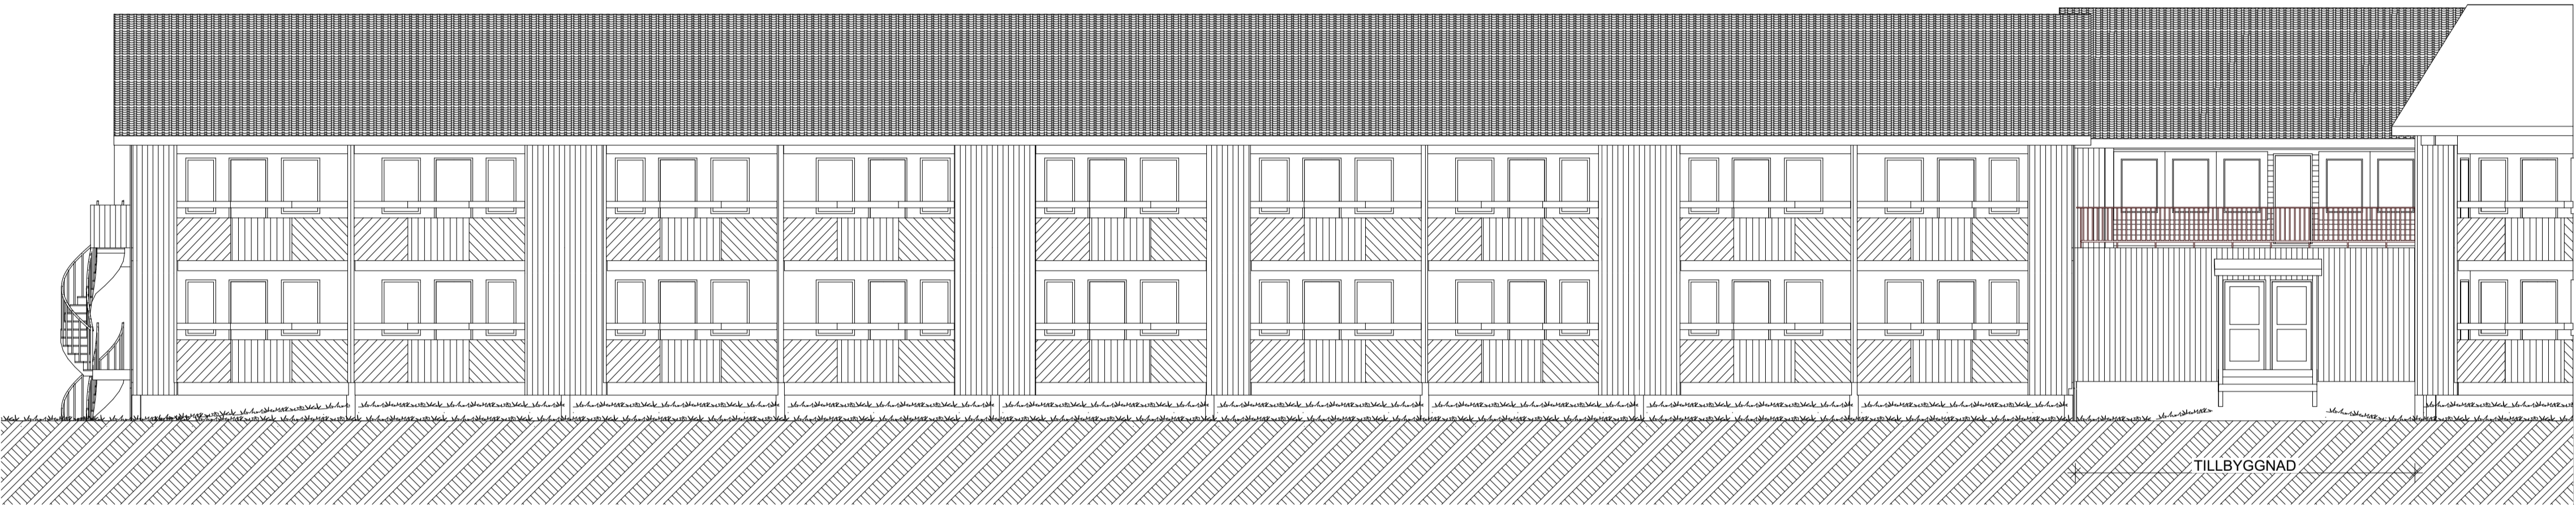


Fasad C mot norr




Fasad C mot söder

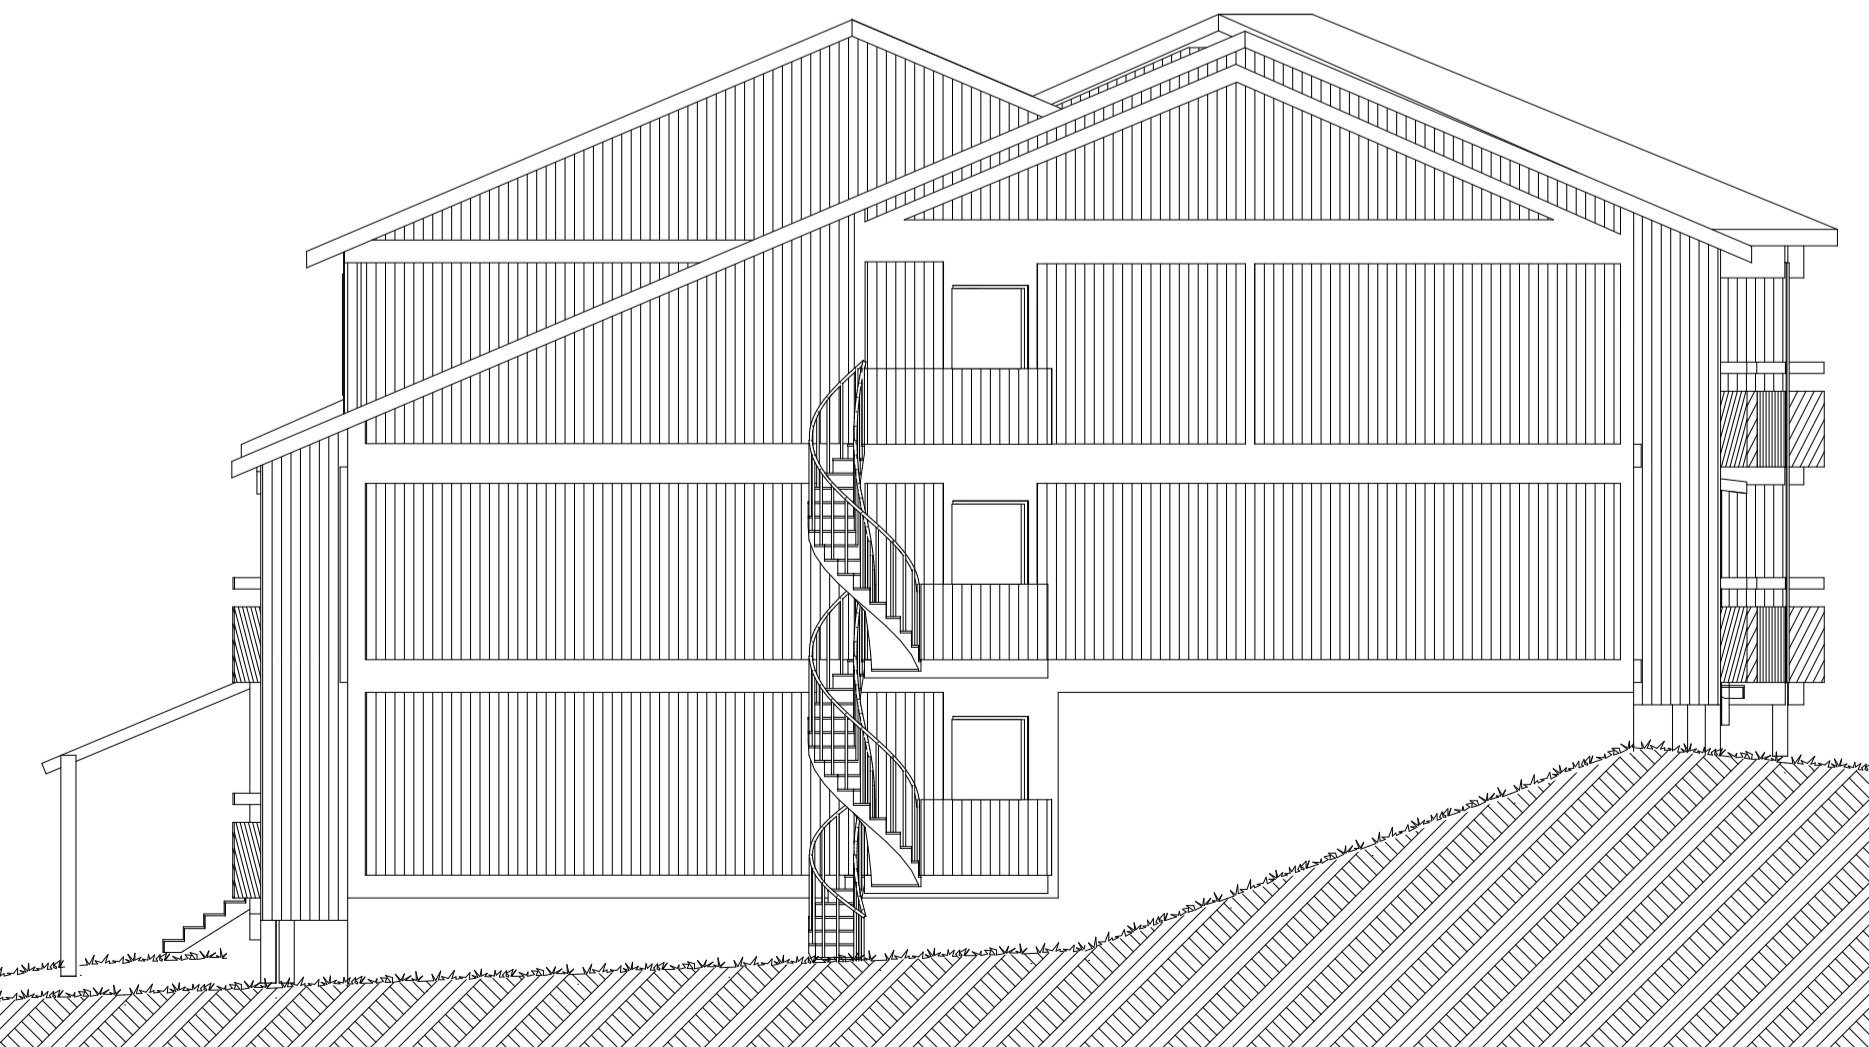

Gavelfasad C

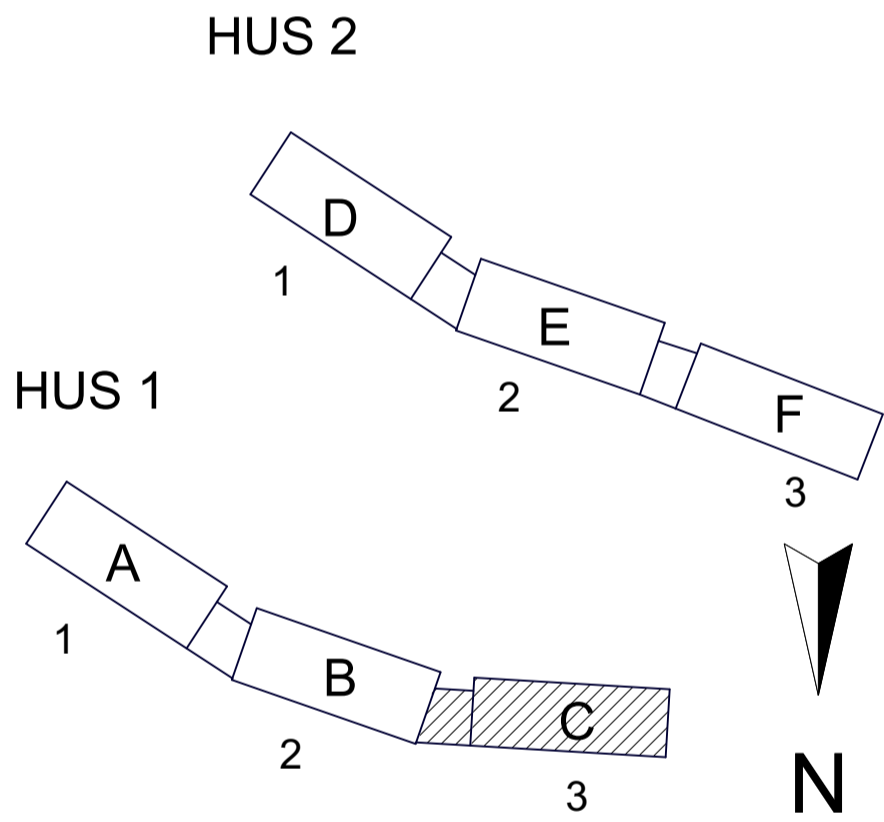

ORIENTERINGSFIGUR

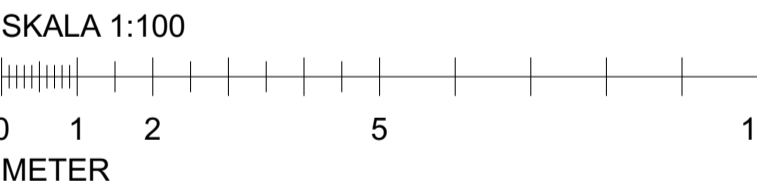

BET	AVTAL	ÄNDRINGEN ANSÖKER	DATUM	SEDN
FÖRFRÅGNINGSUNDERLAG				
Tillbyggnad skidförråd. Stöten Mitt hus 1 del BC				
<div><div></div><div><div>BYGG-TEKNIK</div><div>I MALUNG AB</div><div>0280-131 20</div><div>■ ARKITEKTUR   □ KONSTRUKTION   □ VVS   □ BRAND</div></div></div>				
UPPDRAG NR 2020-0155.5	RTAD AV Pär E		HANDELSLEDARE M Dubey	
DATUM 2024-03-27	ANSVARIG K-E Sigfrids			
TRANSTRANDS KRONOPARK 1:38				
Fasader Byggnad C_Trapphus BC				
SKALA	1:100 (A1) 1:200(A3)	RTTNINGSNUMMER	BET	
		A 40-3-13		