


Elevation
1:20

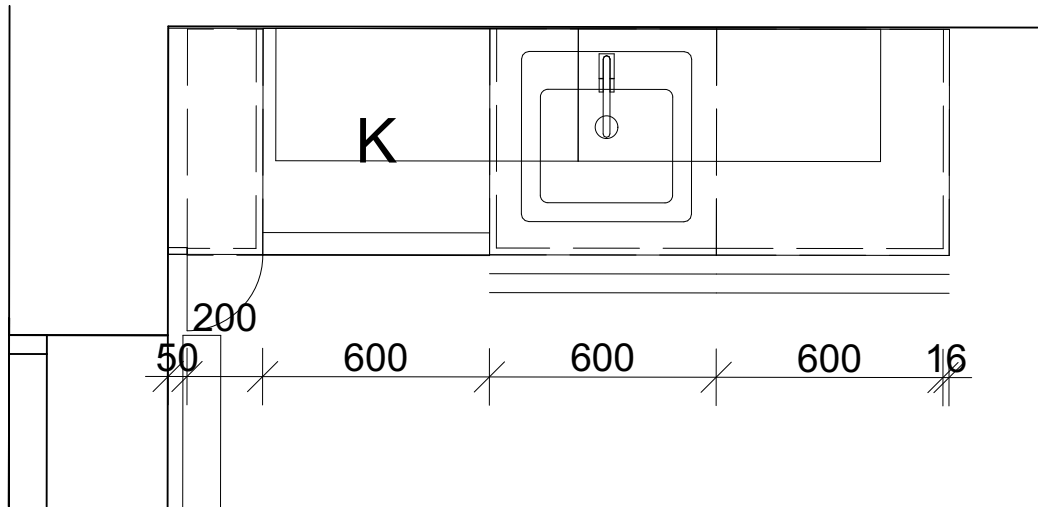

Plan 1
1:20

SIGNATUR EKBACKEN
BRUNBETS



BET	ÄNDRINGEN AVSER	DATUM	SIGN
FÖRFRÅGNINGSUNDERLAG			
Ombyggnad Östvallå 125 Transtrand Besparingsskog			
<div><div><div><div></div><div></div><div></div></div><div>BYGG-TEKNIK</div></div><div><div>I MALUNG AB</div><div>0280-131 20</div></div><div><div>■ ARKITEKTUR</div><div>□ KONSTRUKTION</div><div>□ VVS</div><div>□ BRAND</div></div></div>			
UPPDRAQ NR 2023-0060	RTAD AV	HANDLÄGGARE	
DATUM 2024-03-08	ANSVARIG K-E Sigfrids		
Vörderås 10:16 Köksinredning 114			
SKALA 1:20(A3)	RTNINGSSNUMMER A 40-6-03		BET