


Sektion E-E
1:50

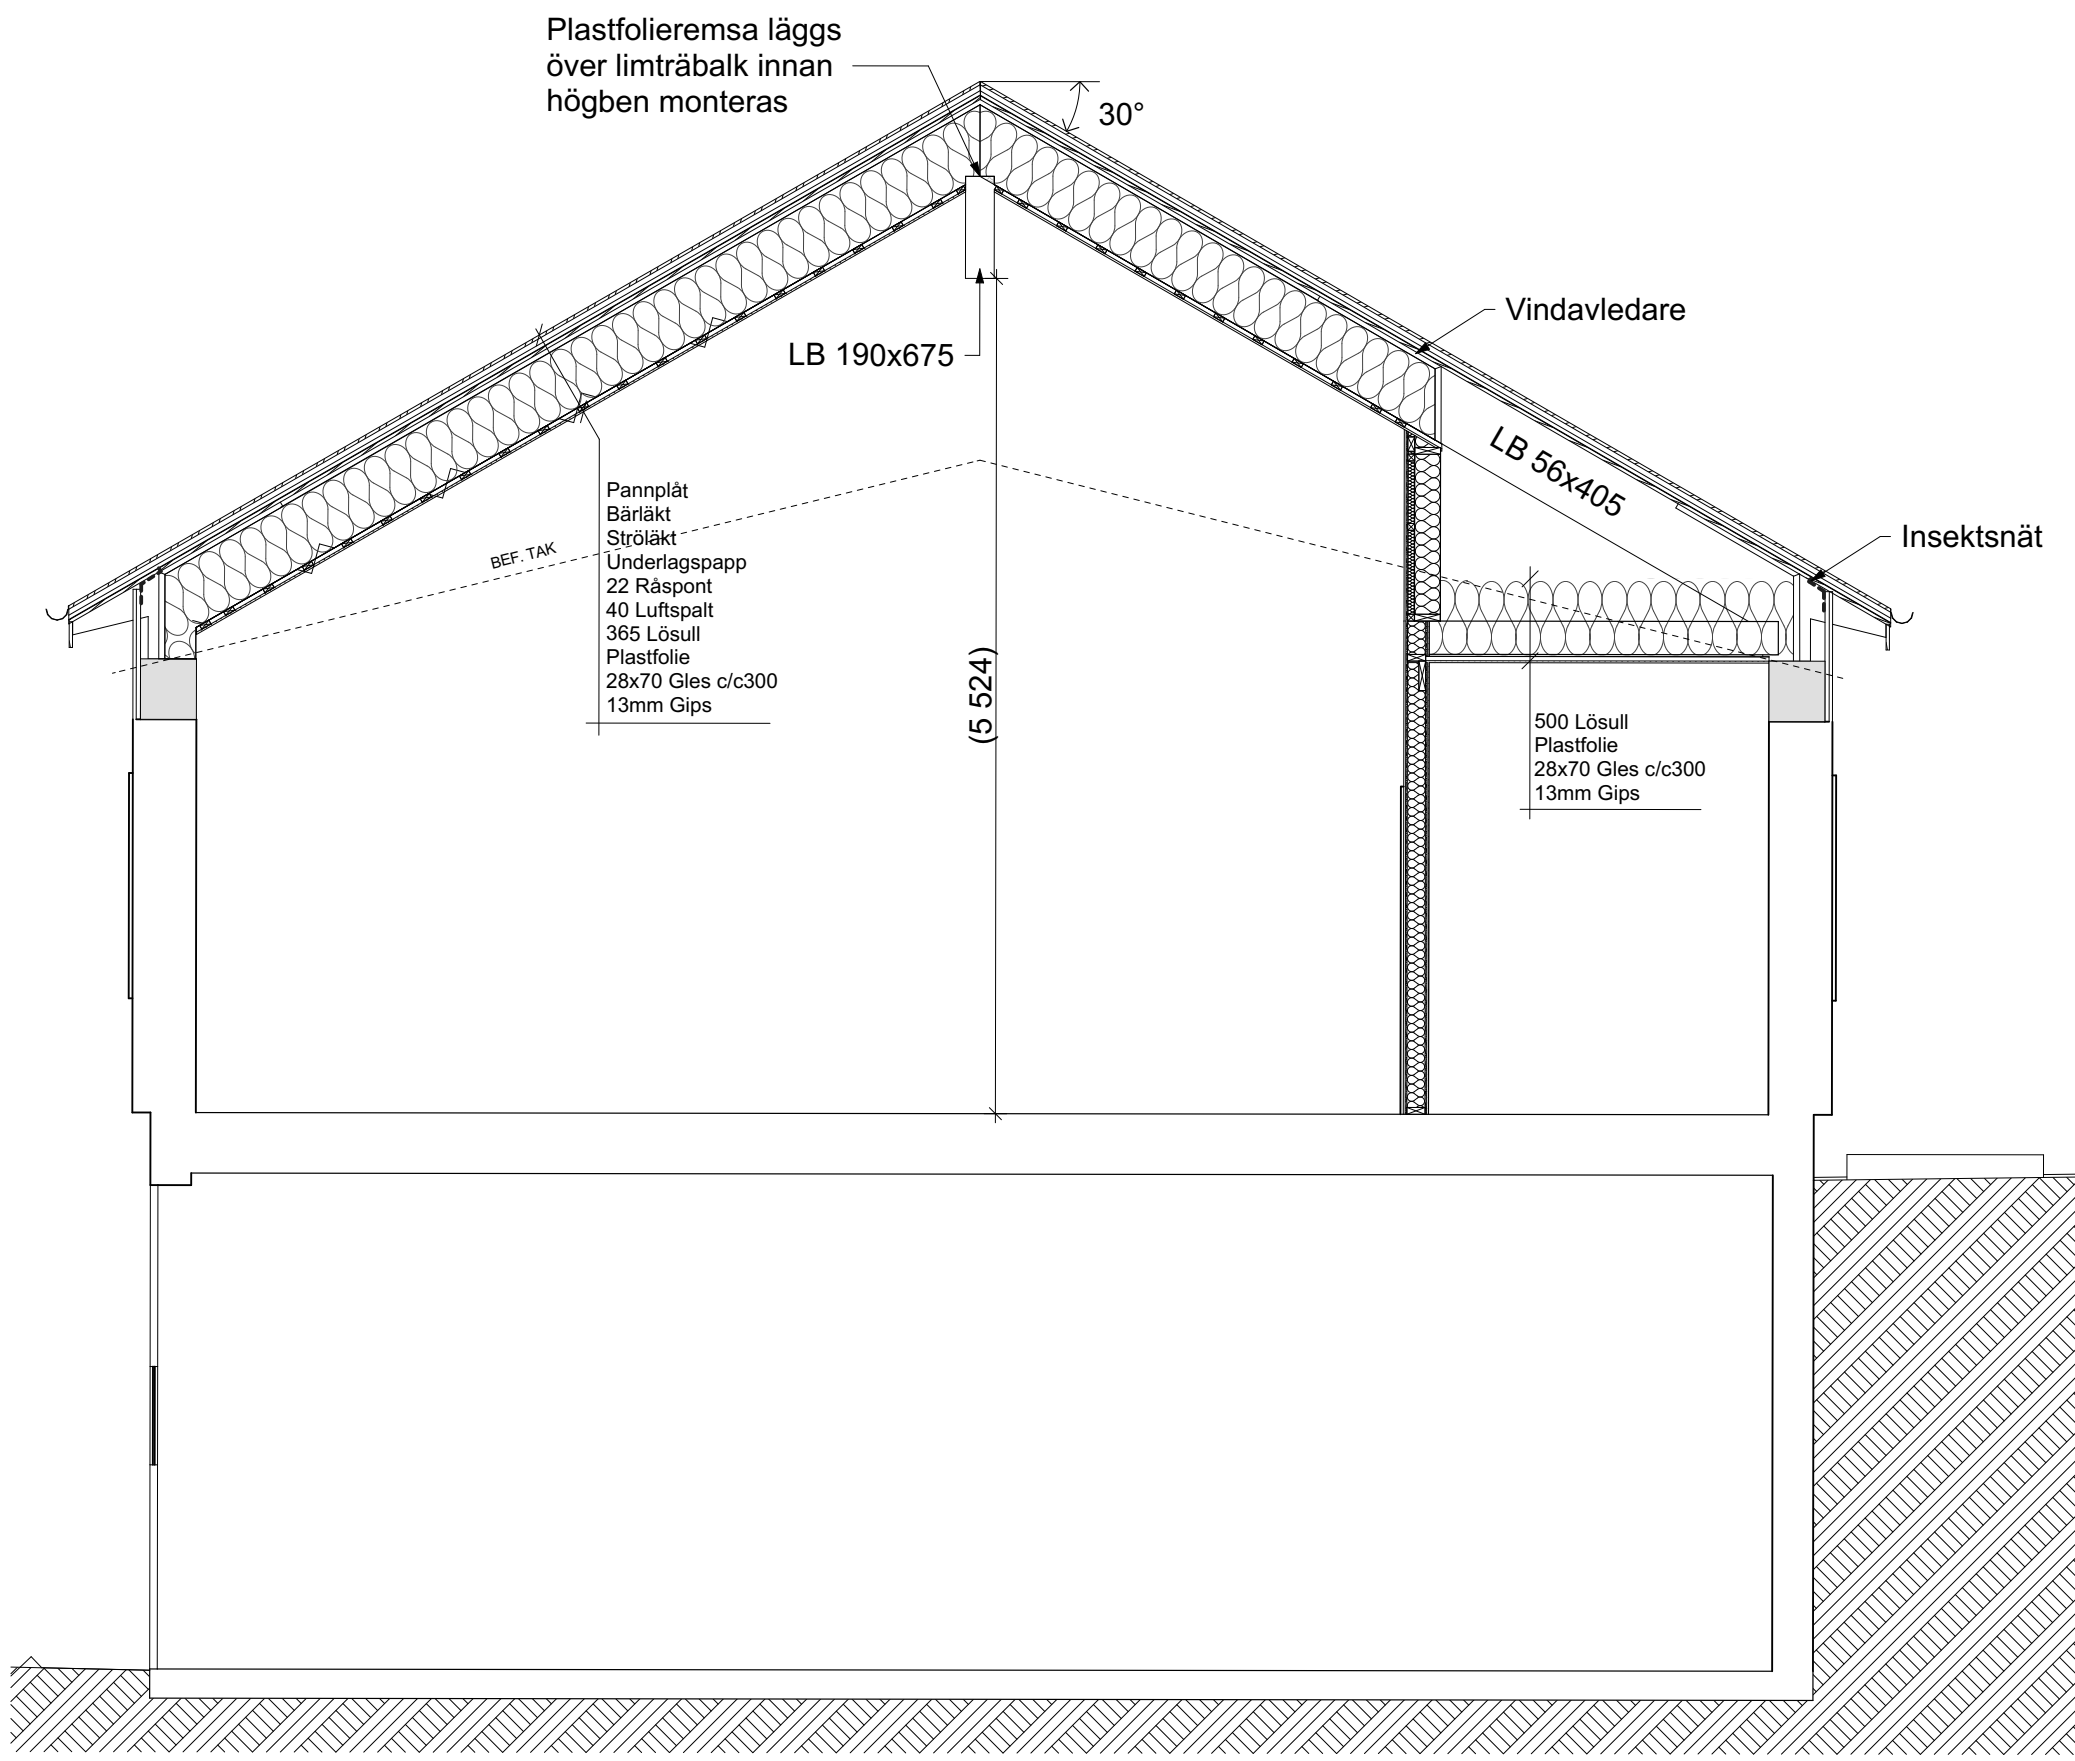

Sektion C-C
1:50

ÄNDRINGEN AVSEER		DATUM	BOK
FÖRFRÅGNINGSUNDERLAG			
Ombyggnad Östvall 125 Transtrand Besparingskog			
			
I MALUNG AB		0280-131 20	
■ ARKITEKTUR □ KONSTRUKTION □ VVS □ BRAND			
LUPPFRÅG NR 2023-0060	RITAD AV TOMA	HANDLAGGARE	
DATUM 2024-03-08	ANSVARIG K-E Sigfrids		
Vörderås 10:16 SEKTIONER			
SKALA	RITNINGNUMMER		BET
1:50 (A1) 1:100 (A3) K35:01			