


Pos	Text	Artikel	Antal	Längd
Skåp				
1	1 Bänkskåp / brickfack, Vit, framkant i ek brunbets (Ekbacken brunbets)	01 322 66 2090 020 1	1	
2	2 Bänkskåp med sopsortering, Vit, framkant i ek brunbets (Ekbacken brunbets)	01 322 66 2025 060 0	1	
	Tätningssset till diskbänkskåp	01 36 9892 0000	1	
3	3 Bänkskåp med 3 tandem-lådor, matta ingår i alla lådor, Vit, framkant i ek brunbets (Ekbacken brunbets)	01 322 66 2565 060 0	1	
	Besticklåda för Tandembox 60cm	01 36 1148 0000	1	
	Täckbricka Tandembox	01 36 8083 0000	8	
1	Täckbricka gångjärn	01 29 1014 0000	2	
Bänkskiva laminat				
	Laminat MF1+, upp till 625 mm, Delaware stone 652	01Y222300652	1	2 086 mm
	Kantlist MF1+	01Y53320652	1	2 086 mm
	Kantlist MF1+	01Y53320652	1	600 mm
Stänkskydd				
	Laminat -, upp till 625 mm, Delaware stone 652	01Y406120652	1	2 086 mm
	Laminat -, upp till 625 mm, Delaware stone 652	01Y406120652	1	588 mm
Diskbänk				
	Intra Omnia 600SF, underlimmad vask(laminatskiva), för laminatbänkskiva, monterad	01Y6002643	1	
Baldakin				
	25 mm Baldakin, 350 mm, Ekbacken brunbets	01 37 1260 1780	1	752 mm
	25 mm Baldakin, 350 mm, Ekbacken brunbets	01 37 1260 1780	1	752 mm
	25 mm Baldakin, 350 mm, Ekbacken brunbets	01 37 1260 1780	1	752 mm
Sidor				
	Dekorsida 1341. 16mm bänkskåp, Brunbets, 870x585x16, 585 x 870 mm	01 37 1341 178 0	1	
Passbitar				
	Passbit/Dekorlist rak 54mm, Brunbets, 54x2420	01 24 3039 178 0	1	2 420 mm
Socklar				
	Sockelfront 2 420 mm, Ekbacken brunbets	01 25 1130 178 0	1	2 420 mm
	Sockelgavel 505 mm, Ekbacken brunbets	01 25 1131 178 0	2	
	Stödben, 4-pack	01 36 1136 0000	3	
Grepp				
	Ram svart 188mm	01 32 7889 0000	4	
1	Ram svart 24 mm	01 32 7932 0000	1	
Tillbehör				
	Färg flaska 2cl Ekbacken	01 37 0739 0000	1	
Vägghylla				
	Vägghylla gavel, inkl 6 st beslag, svartmålad metall, 350x704	01 36 1916 0000	2	




**GDPR:**  
De uppgifter som du lämnar i samband med att du får en offert används endast till att kunna skicka offert samt utskick av kundnöjdhetsundersökningar.  
I samband med att du erhåller utskick av kundnöjdhetsundersökning har du möjlighet att neka framtida utskick.

Scanna denna QR-kod för mer information om hur vi hanterar personuppgifter.




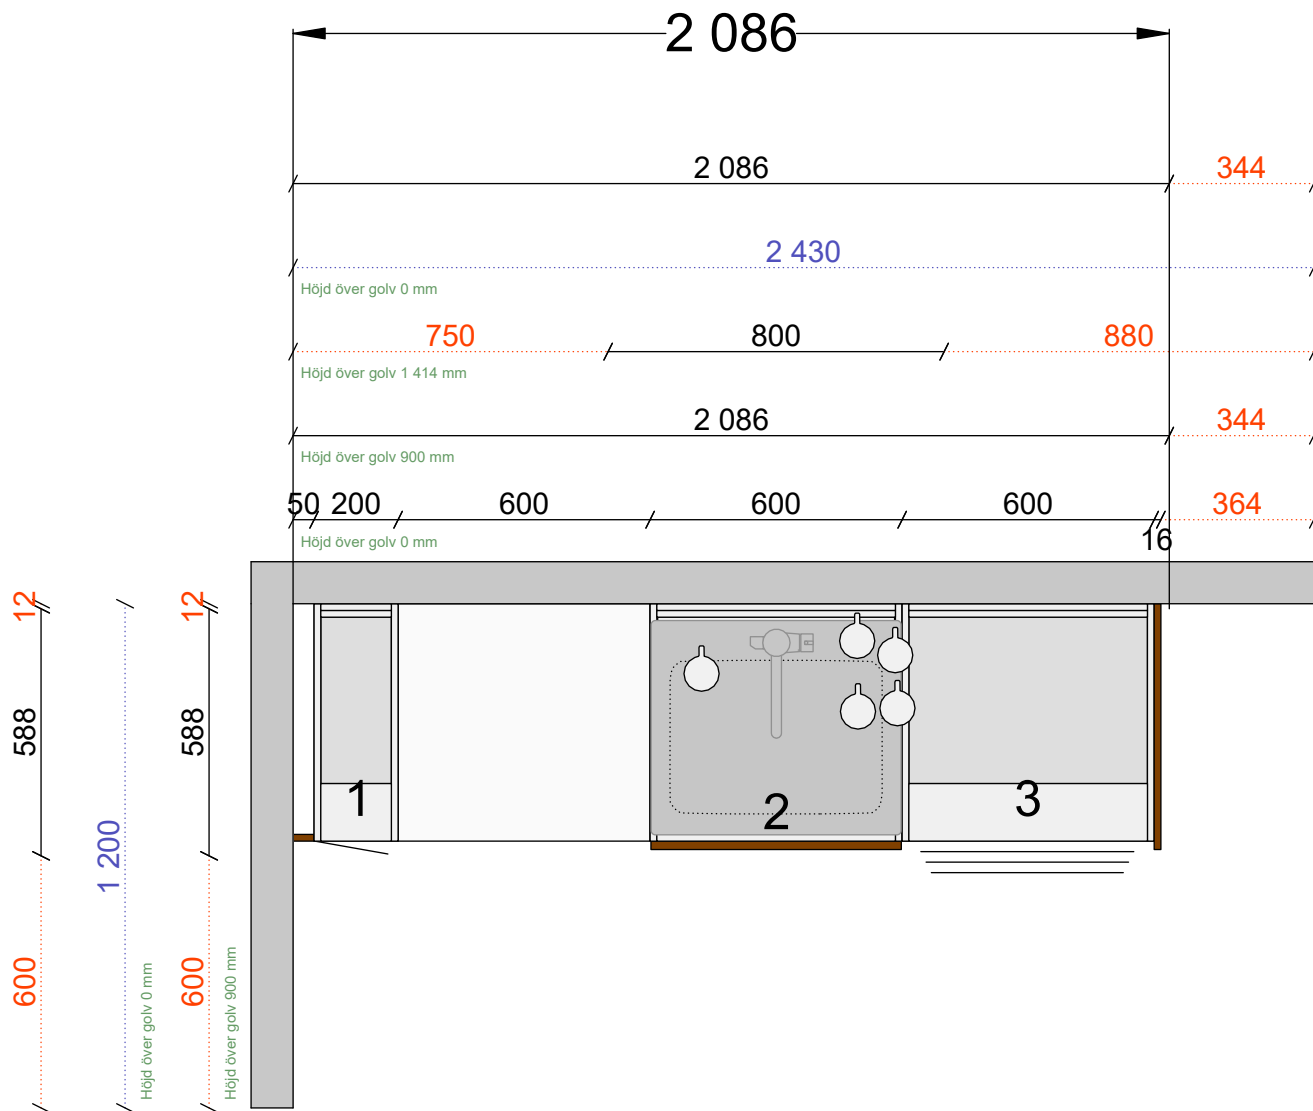

	Alla mått som visas skall noggrant kontrolleras och justeras mot verkliga mått på arbetsplatsen. Detta är en originalritning och bör ej kopieras.			Kund  ARKITEKTER ARKITEKT	MARBODAL	Skala 1:18  Handläggare JQM	Projekt Maelle Dubey  Skapad Reviderad 2024-02-23 2024-02-23
Kök 114 -2.cmdrw	Lucka Arkitekt plus ekbacken brunbets	Handtag Ram svart 188mm	Bänkskiva Laminat delaware stone 652		Ritningstyp OFFERTRITNING		Planritning

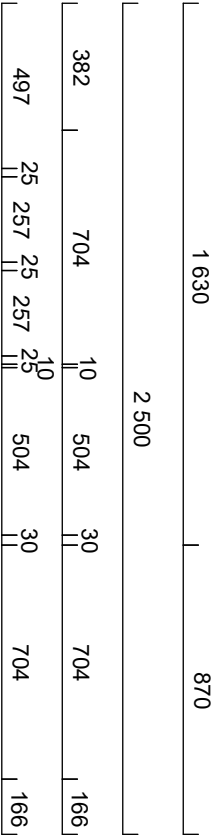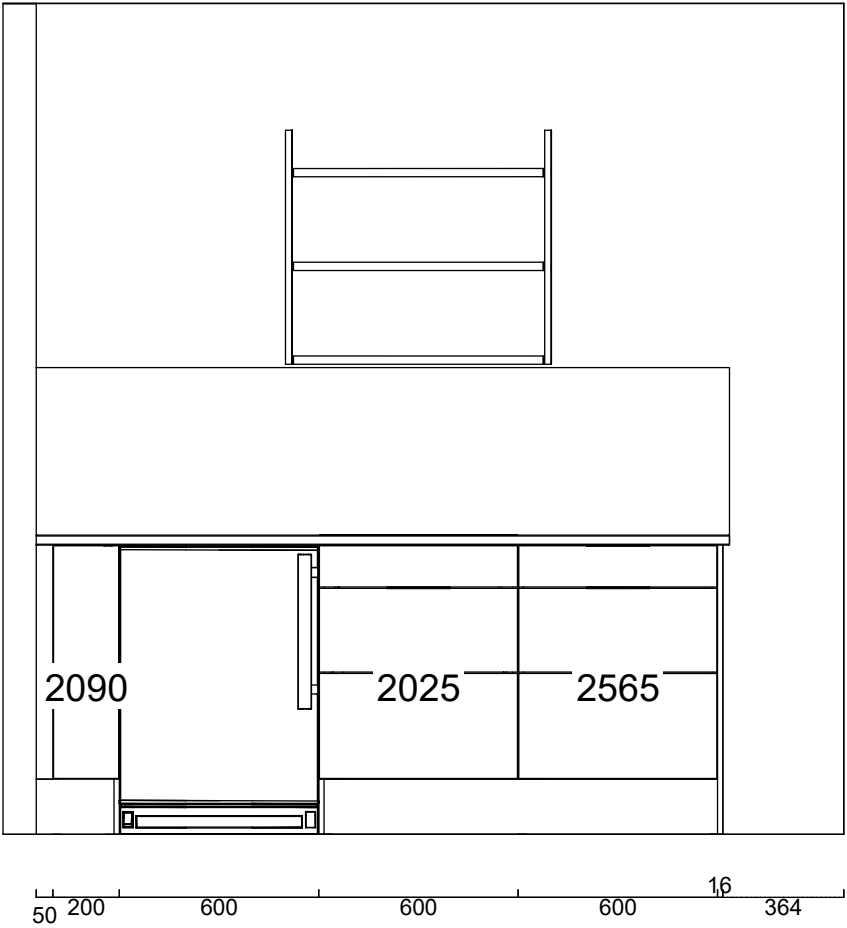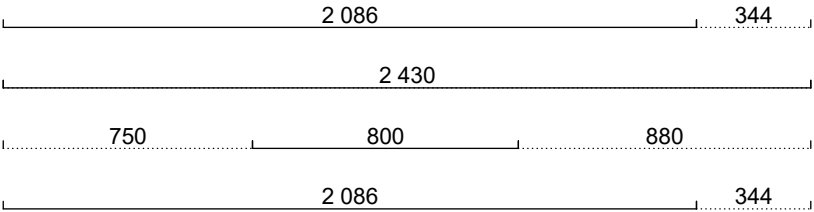


	Alla mått som visas skall noggrant kontrolleras och justeras mot verkliga mått på arbetsplatsen. Detta är en originalritning och bör ej kopieras.				Kund	MARBODAL	Handläggare JQM	Projekt	Maelle Dubey
					ARKITEKTER ARKITEKT			Skapad	2024-02-23
Kök 114 -2.cmdrw	Lucka Arkitekt plus ekbacken brunbets	Handtag Ram svart 188mm	Bänkskiva Laminat delaware stone 652			Ritningstyp OFFERTRITNING		Reviderad	2024-02-23
								Automatisk elevationsvy	

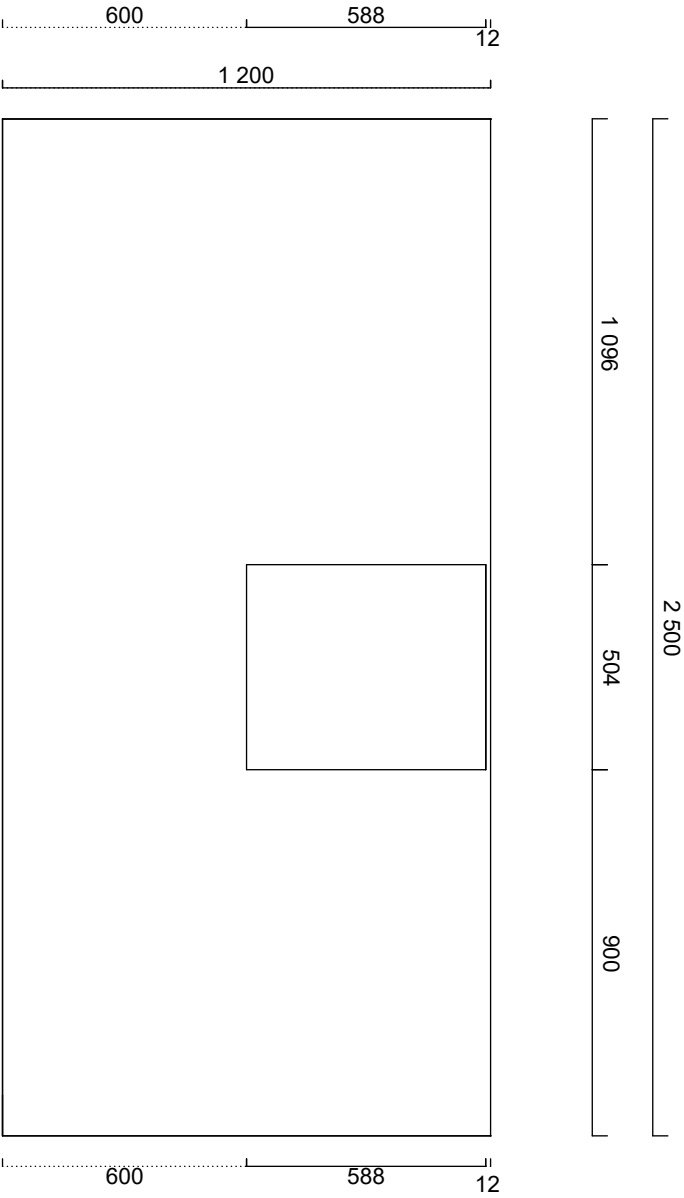


	Alla mått som visas skall noggrant kontrolleras och justeras mot verkliga mått på arbetsplatsen. Detta är en originalritning och bör ej kopieras.				Kund	MARBODAL		Projekt	Maelle Dubey
					ARKITEKTER ARKITEKT		Handläggare JQM	Skapad	2024-02-23
Kök 114 -2.cmdrw	Lucka Arkitekt plus ekbacken brunbets	Handtag Ram svart 188mm	Bänkskiva Laminat delaware stone 652			Ritningstyp OFFERTRITNING		Reviderad	2024-02-23
								Automatisk elevationsvy	

Laminat, Delaware stone 652  
Framkantlist i MF1+  
Tjocklek 30 mm  
Underlimmad Intra Omnia  
SF600, Y6002643  
Placeras 1150 mm från vänster  
sida

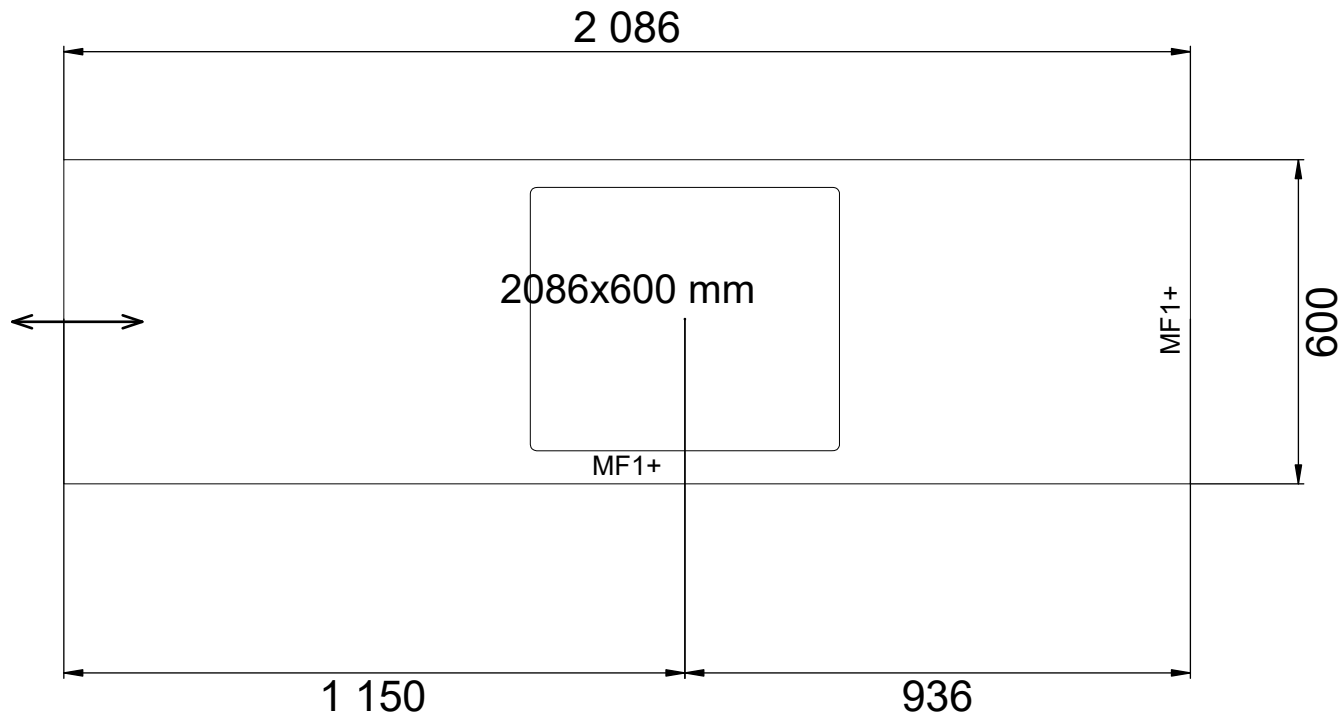


Kök 114 -2.cmdrw	Alla mått som visas skall noggrant kontrolleras och justeras mot verkliga mått på arbetsplatsen. Detta är en originalritning och bör ej kopieras.				Kund	MARBODAL	Skala 1:14	Projekt	Maelle Dubey
					ARKITEKTER ARKITEKT		Handläggare JQM	Skapad	2024-02-23
	Lucka Arkitekt plus ekbacken brunbets	Handtag Ram svart 188mm	Bänkskiva Laminat delaware stone 652				Reviderad	2024-02-23	Bänkskivor - ritning

Laminat, Delaware stone  
652  
Framkantlist i -  
Tjocklek 12 mm

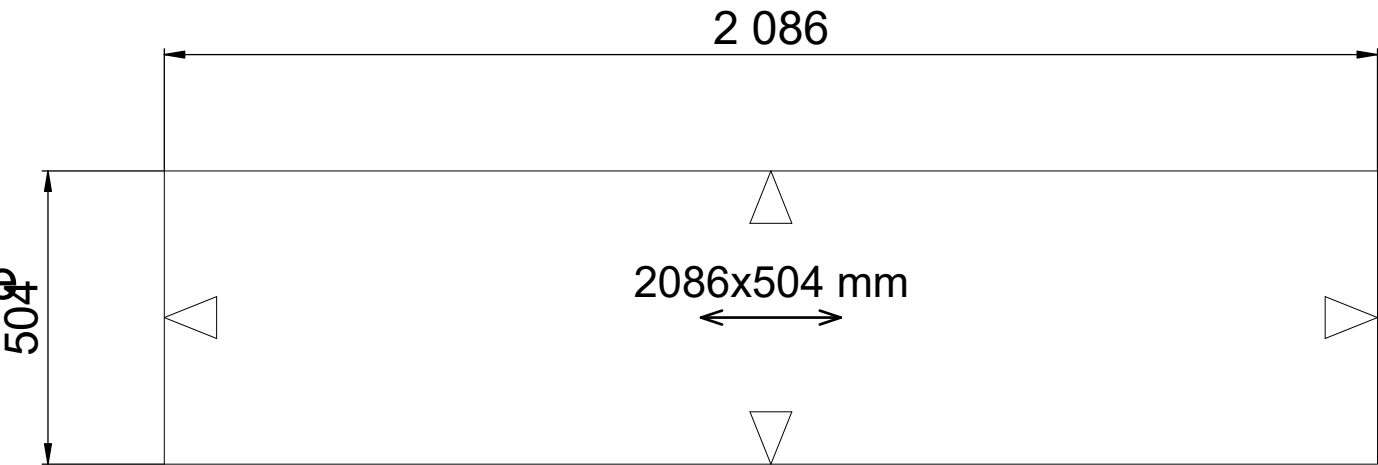


Alla mått som visas skall noggrant kontrolleras och justeras mot verkliga mått på arbetsplatsen. Detta är en originalritning och bör ej kopieras.				Kund	MARBODAL	Skala 1:13	Projekt	Maelle Dubey
				ARKITEKTER ARKITEKT		Handläggare JQM	Skapad	2024-02-23
Kök 114 -2.cmdrw	Lucka Arkitekt plus ekbacken brunbets	Handtag Ram svart 188mm	Bänkskiva Laminat delaware stone 652		Ritningstyp OFFERTRITNING		Reviderad	2024-02-23
						Stänkskydd		

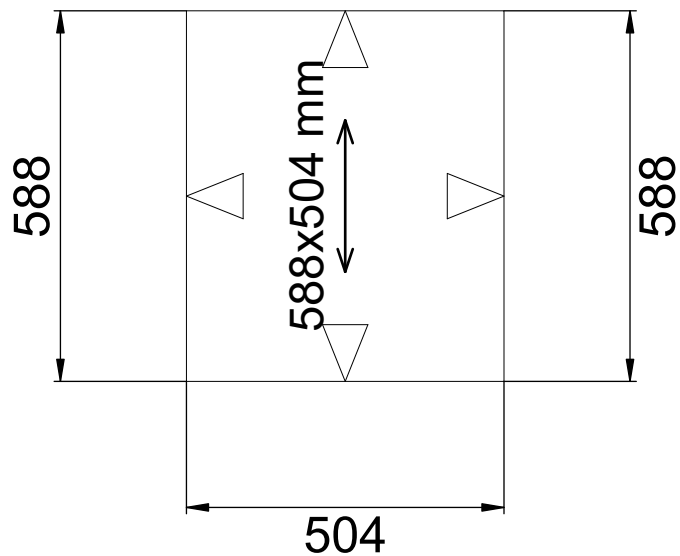

Laminat, Delaware stone  
652  
Framkantlist i -  
Tjocklek 12 mm


	Alla mått som visas skall noggrant kontrolleras och justeras mot verkliga mått på arbetsplatsen. Detta är en originalritning och bör ej kopieras.	<b>Kund</b>  ARKITEKTER ARKITEKT	<b>MARBODAL</b>	<b>Skala</b> 1:12 <b>Handläggare</b> JQM	<b>Projekt</b> Maelle Dubey <b>Skapad</b> 2024-02-23 <b>Reviderad</b> 2024-02-23
Kök 114 -2.cmdrw	Lucka Arkitekt plus ekbacken brunbets      Handtag Ram svart 188mm      Bänkskiva Laminat delaware stone 652		Ritningstyp OFFERTRITNING		Stänkskydd

# Baldakin 25 mm, Ekbacken brunbets

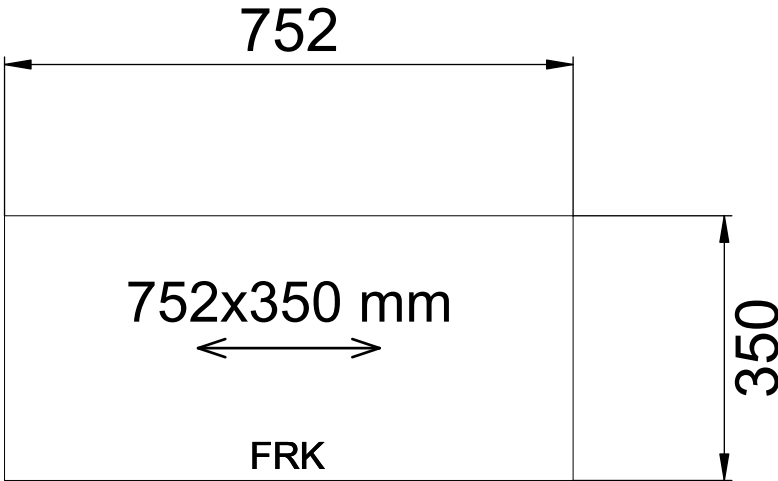


	Alla mått som visas skall noggrant kontrolleras och justeras mot verkliga mått på arbetsplatsen. Detta är en originalritning och bör ej kopieras.			Kund ARKITEKTER ARKITEKT	MARBODAL	Skala 1:10 Handläggare JQM	Projekt Maelle Dubey Skapad Reviderad 2024-02-23 2024-02-23
Kök 114 -2.cmdrw	Lucka Arkitekt plus ekbacken brunbets	Handtag Ram svart 188mm	Bänkskiva Laminat delaware stone 652		Ritningstyp OFFERTRITNING		Baldakin



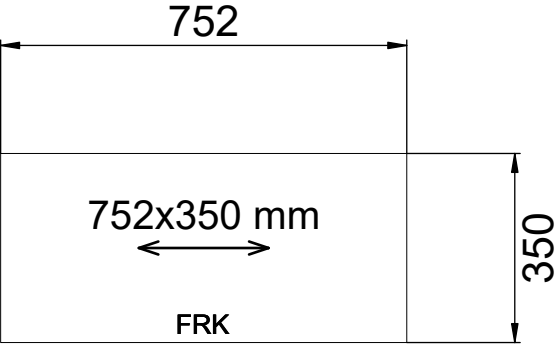

Baldakin 25 mm,  
Ekbacken brunbets

	Alla mått som visas skall noggrant kontrolleras och justeras mot verkliga mått på arbetsplatsen. Detta är en originalritning och bör ej kopieras.			Kund	MARBODAL	Skala 1:14	Projekt	Maelle Dubey
				ARKITEKTER ARKITEKT		Handläggare JQM	Skapad	2024-02-23
Kök 114 -2.cmdrw	Lucka Arkitekt plus ekbacken brunbets	Handtag Ram svart 188mm	Bänkskiva Laminat delaware stone 652		Ritningstyp OFFERTRITNING		Reviderad	2024-02-23
						Baldakin		

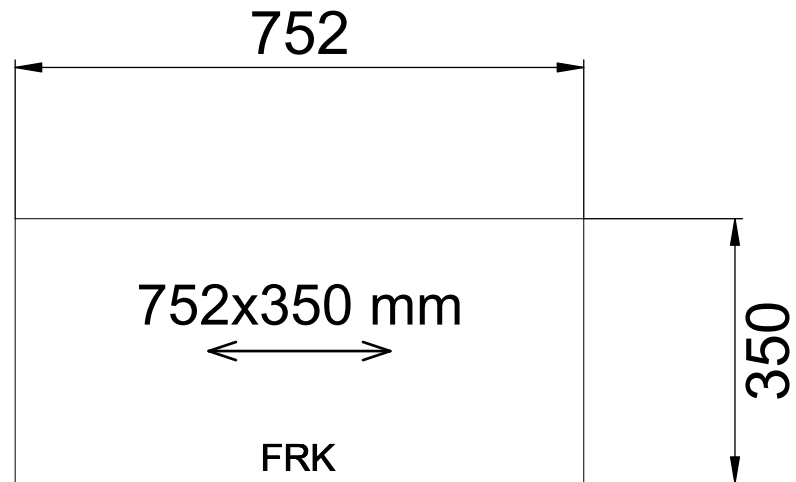


Baldakin 25 mm,  
Ekbacken brunbets

	Alla mått som visas skall noggrant kontrolleras och justeras mot verkliga mått på arbetsplatsen. Detta är en originalritning och bör ej kopieras.				Kund	MARBODAL	Skala 1:10	Projekt	Maelle Dubey
					ARKITEKTER ARKITEKT		Handläggare JQM	Skapad	2024-02-23
Kök 114 -2.cmdrw	Lucka Arkitekt plus ekbacken brunbets	Handtag Ram svart 188mm	Bänkskiva Laminat delaware stone 652			Ritningstyp OFFERTRITNING		Reviderad	2024-02-23
								Baldakin	



Alla mått som visas skall noggrant kontrolleras och justeras mot verkliga mått på arbetsplatsen. Detta är en originalritning och bör ej kopieras.				Kund	MARBODAL		Projekt	Maelle Dubey
				ARKITEKTER ARKITEKT		Handläggare JQM	Skapad	2024-02-23
Kök 114 -2.cmdrw	Lucka Arkitekt plus ekbacken brunbets	Handtag Ram svart 188mm	Bänkskiva Laminat delaware stone 652		Ritningstyp OFFERTRITNING		Reviderad	2024-02-23
							Perspektiv	

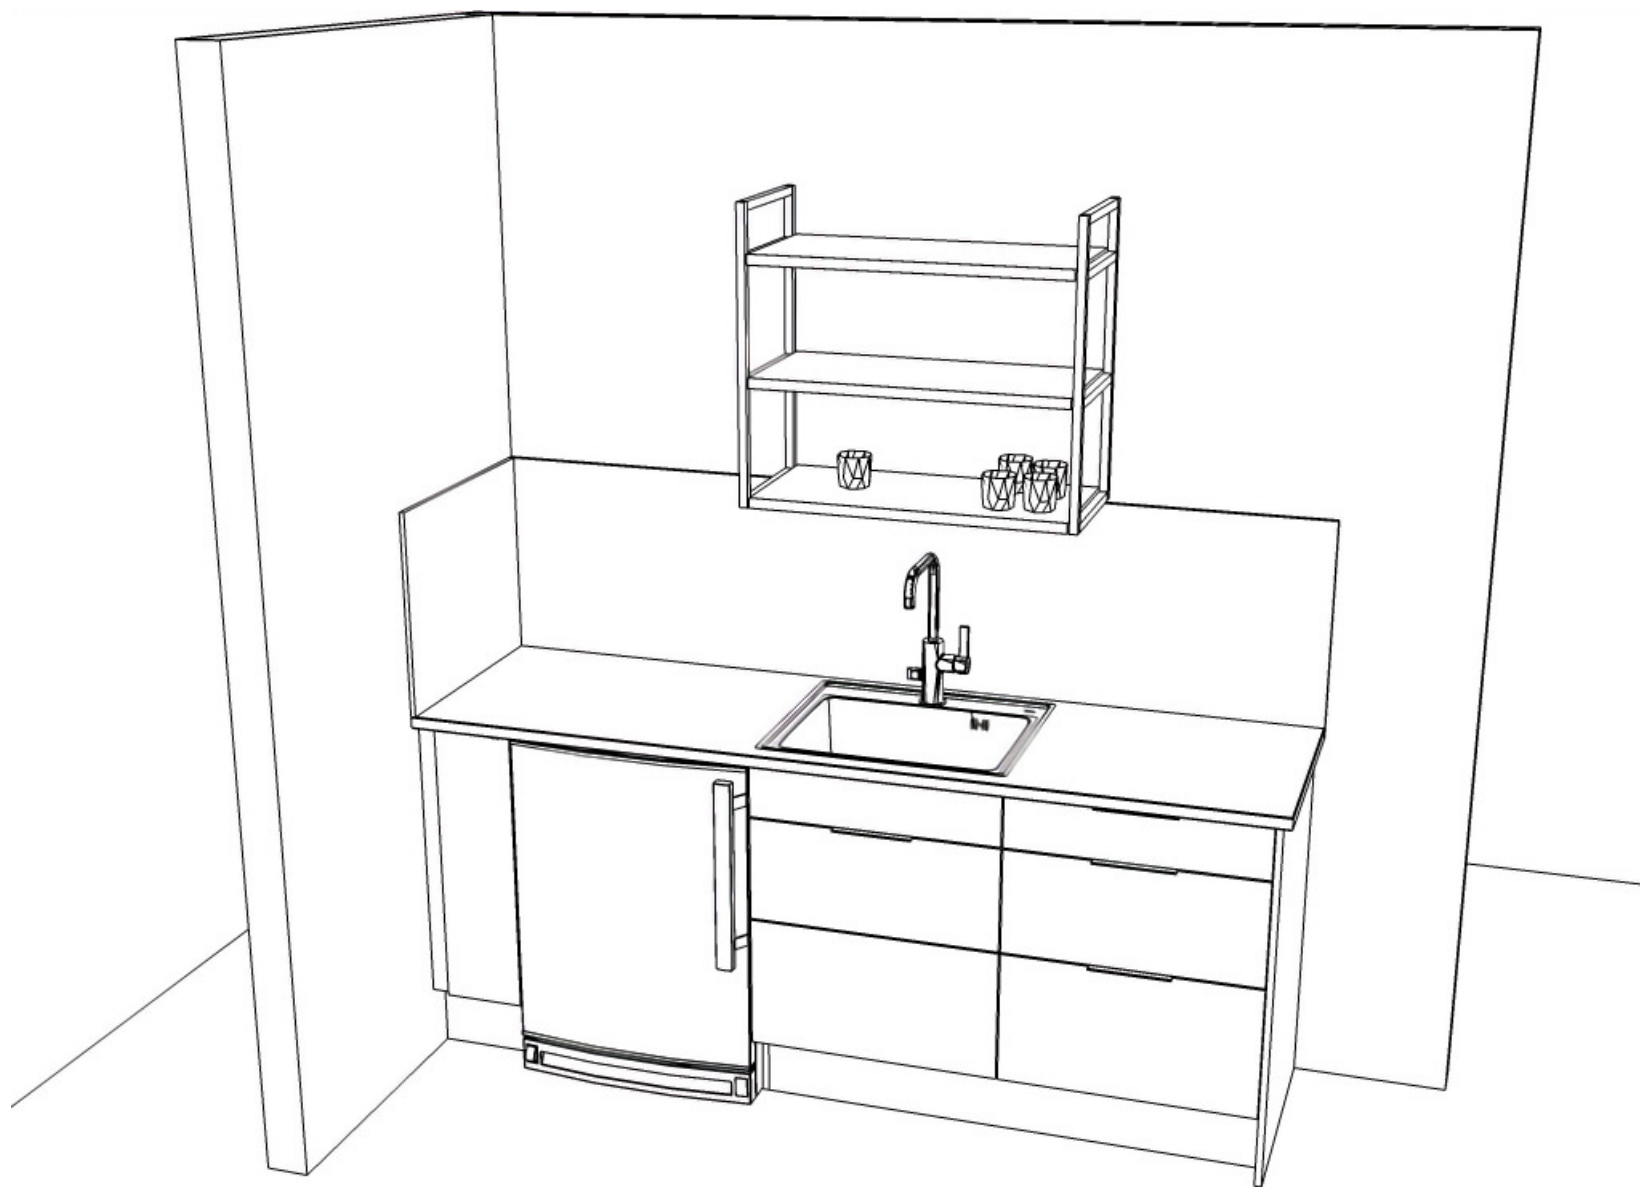

Alla mått som visas skall noggrant kontrolleras och justeras mot verkliga mått på arbetsplatsen. Detta är en originalritning och bör ej kopieras.				Kund	MARBODAL		Projekt	Maelle Dubey
				ARKITEKTER ARKITEKT		Handläggare JQM	Skapad Reviderad	2024-02-23 2024-02-23
Kök 114 -2.cmdrw	Lucka Arkitekt plus ekbacken brunbets	Handtag Ram svart 188mm	Bänkskiva Laminat delaware stone 652		Ritningstyp OFFERTRITNING		Perspektiv	