

TECKENFÖRKLARING

Brandcellsgräns EI60

Brandcellsgräns EI30



Möjlig utrymningsväg



Genomlyst utrymningsskylt



Handbrandsläckare



Brandvarnare

UTFÖRANDE

Byggnadsklass Br 3


Verksamhetsklass

Lägenheter: 3A

Butik: 2A

Kontor, Verkstad: 1

Brandteknisk klass bärverk R30

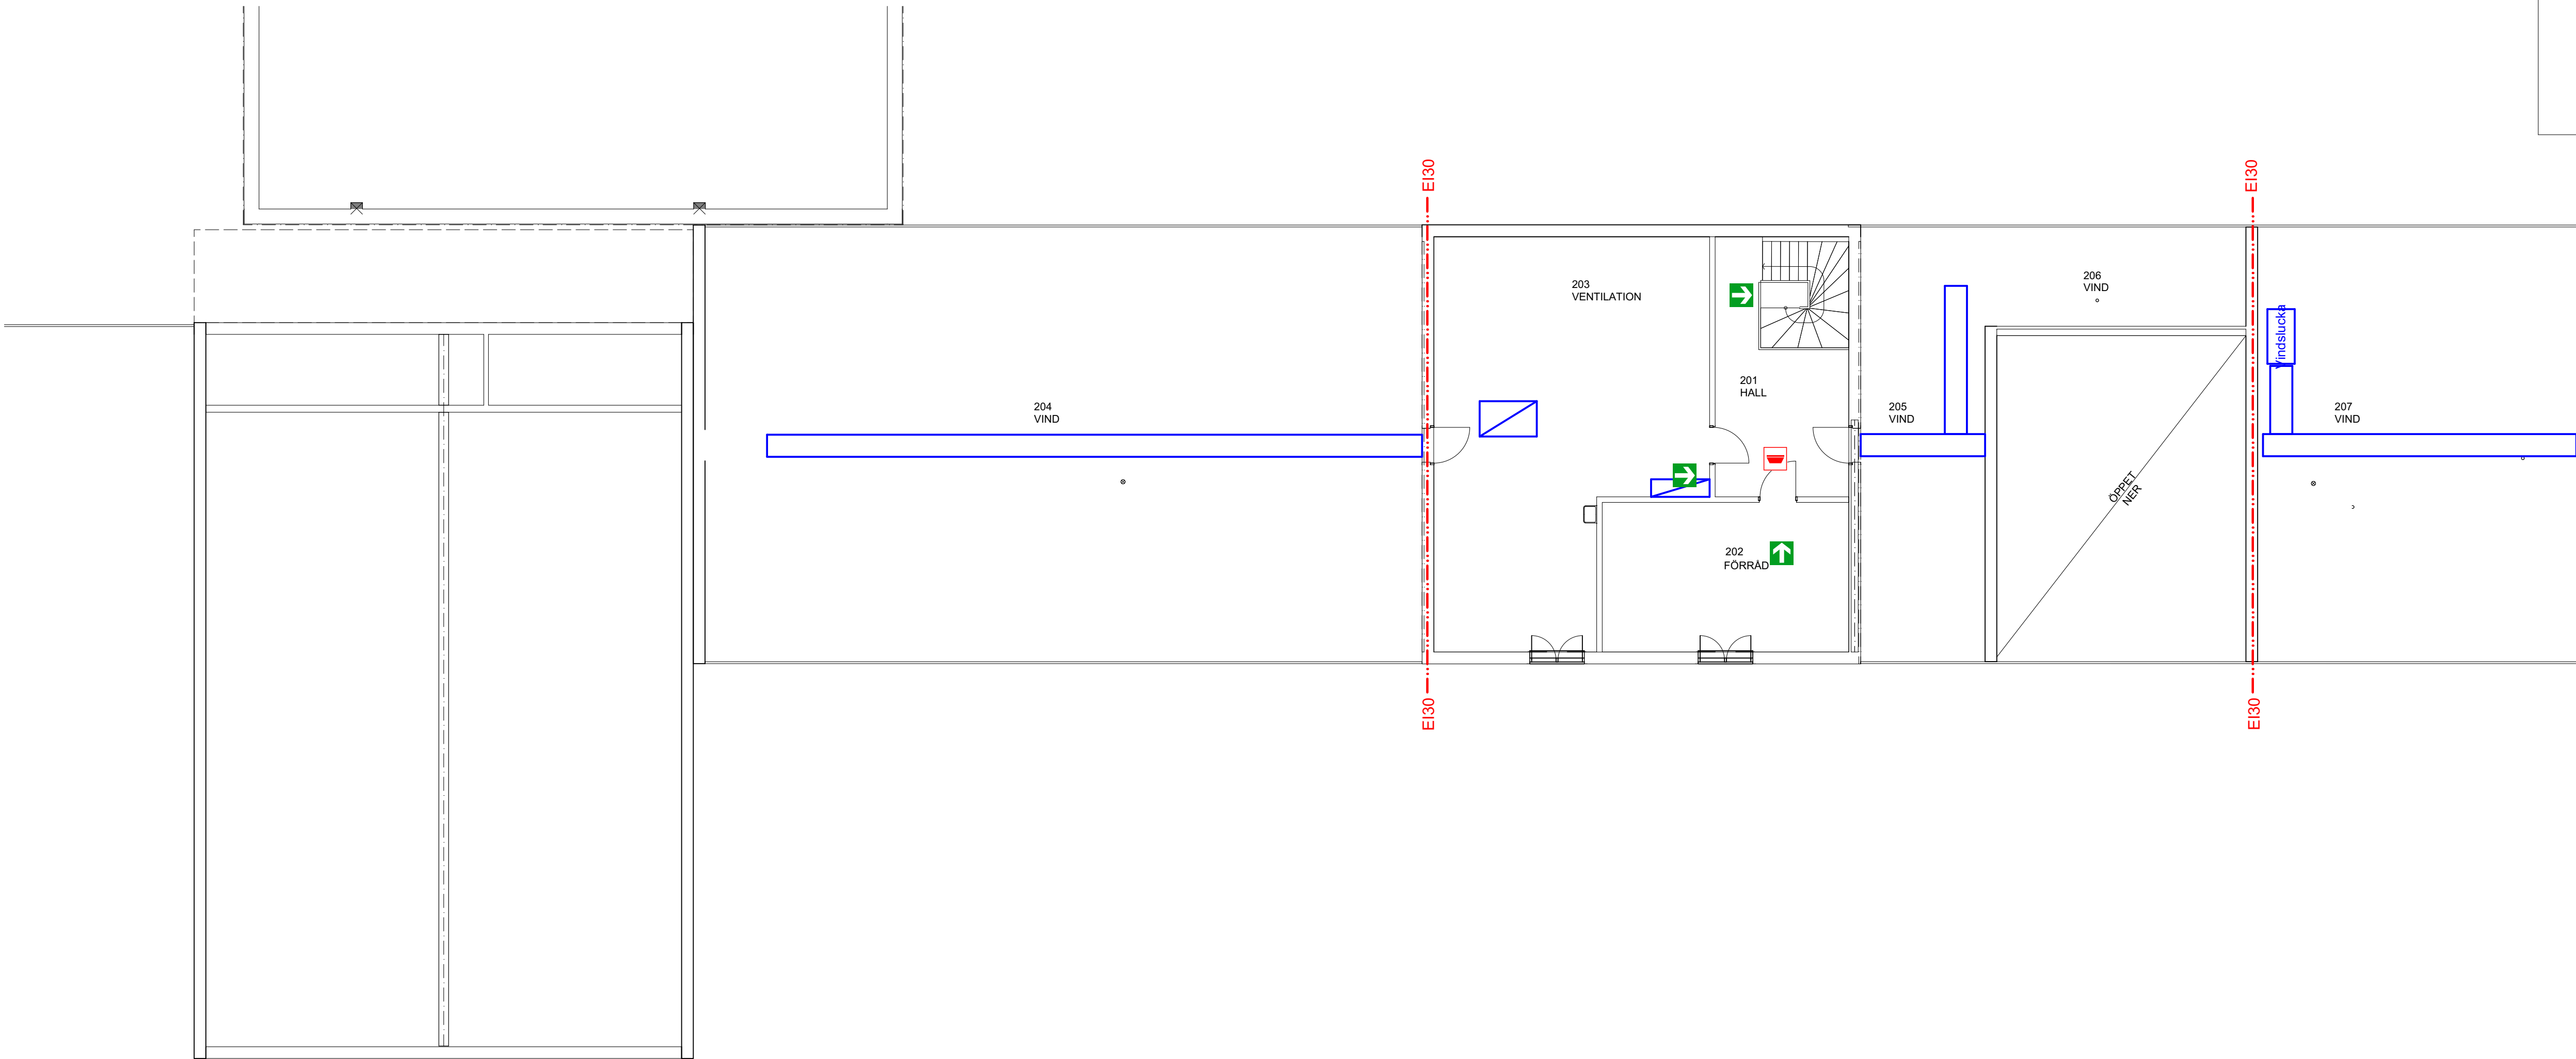

|   |                                       |             |   |
|---|---------------------------------------|-------------|---|
| BET   | ÄNDRINGEN AVSEER                      | DATUM       | REDA                                      |
| BRANDSKYDDSSKISS  |                                       |             |   |
| Ombyggnad Östvall 125<br>Transtrand Besparingsskog  |                                       |             |   |
| <div><div><div></div><div></div><div></div><div></div></div><div><div>BYGG-TEKNIK</div></div></div> |                                       |             |   |
| I MALUNG AB   |                                       | 0280-131 20 |   |
| <input type="checkbox"/> ARKITEKTUR   | <input type="checkbox"/> KONSTRUKTION | VVS         | <input checked="" type="checkbox"/> BRAND |
| UPPDRAG NR<br>2023-0060   | RITAD AV<br>Pär E                     | HANDLAGGARE |   |
| DATUM<br>2024-03-08   | ANSVARIG<br>K-E Sigfrids              |             |   |
| Vörderås 10:16<br>Plan 2 Brandskyddsritning   |                                       |             |   |
| SKALA<br>1:100, 1:50 (A1)   | RITNINGNUMMER<br>B-40-1-20            |             | BET                                       |